



PLANTA SOTANO		SUPERFICIE UTIL
S101	PATIO	15,36 m²
S102	ESCALERAS	15,4 m²
S103	CUARTO DE LIMPIEZA	12,82 m²
S104	PATIO	6,72 m²
S105	SALA DE ESTUDIO	16,54 m²
S106	HEMEROTECA	480,82 m²
S107	SALA DE ESTUDIO	13,82 m²
S108	SALA DE ESTUDIO	14,51 m²
S109	PATIO	164,08 m²
S110	ASEO MASCULINO	23,6 m²
S111	VESTIBULO	2,35 m²
S112	ASEO ADAPTADO	4,95 m²
S113	CUARTO DE LIMPIEZA	4,95 m²
S114	VESTIBULO	2,35 m²
S115	ASEO FEMENINO	22,6 m²
S116	VESTIBULO	194,04 m²
S117	ASCENSOR	2,56 m²
S118	ESCALERAS	13,8 m²
TOTAL SUPERFICIE UTIL PS		1011,37 m²
ZONAS COMUNES PS (S101+S102+S104+S109+S111+S114+S116+S117+S118)		416,66 m²
SUPERFICIE CONSTRUIDA PS		916,01 m²
RESUMEN		
TOTAL SUPERFICIE UTIL		2993,67 m²
ZONAS COMUNES		904,12 m²
SUPERFICIE CONSTRUIDA		3083,59 m²

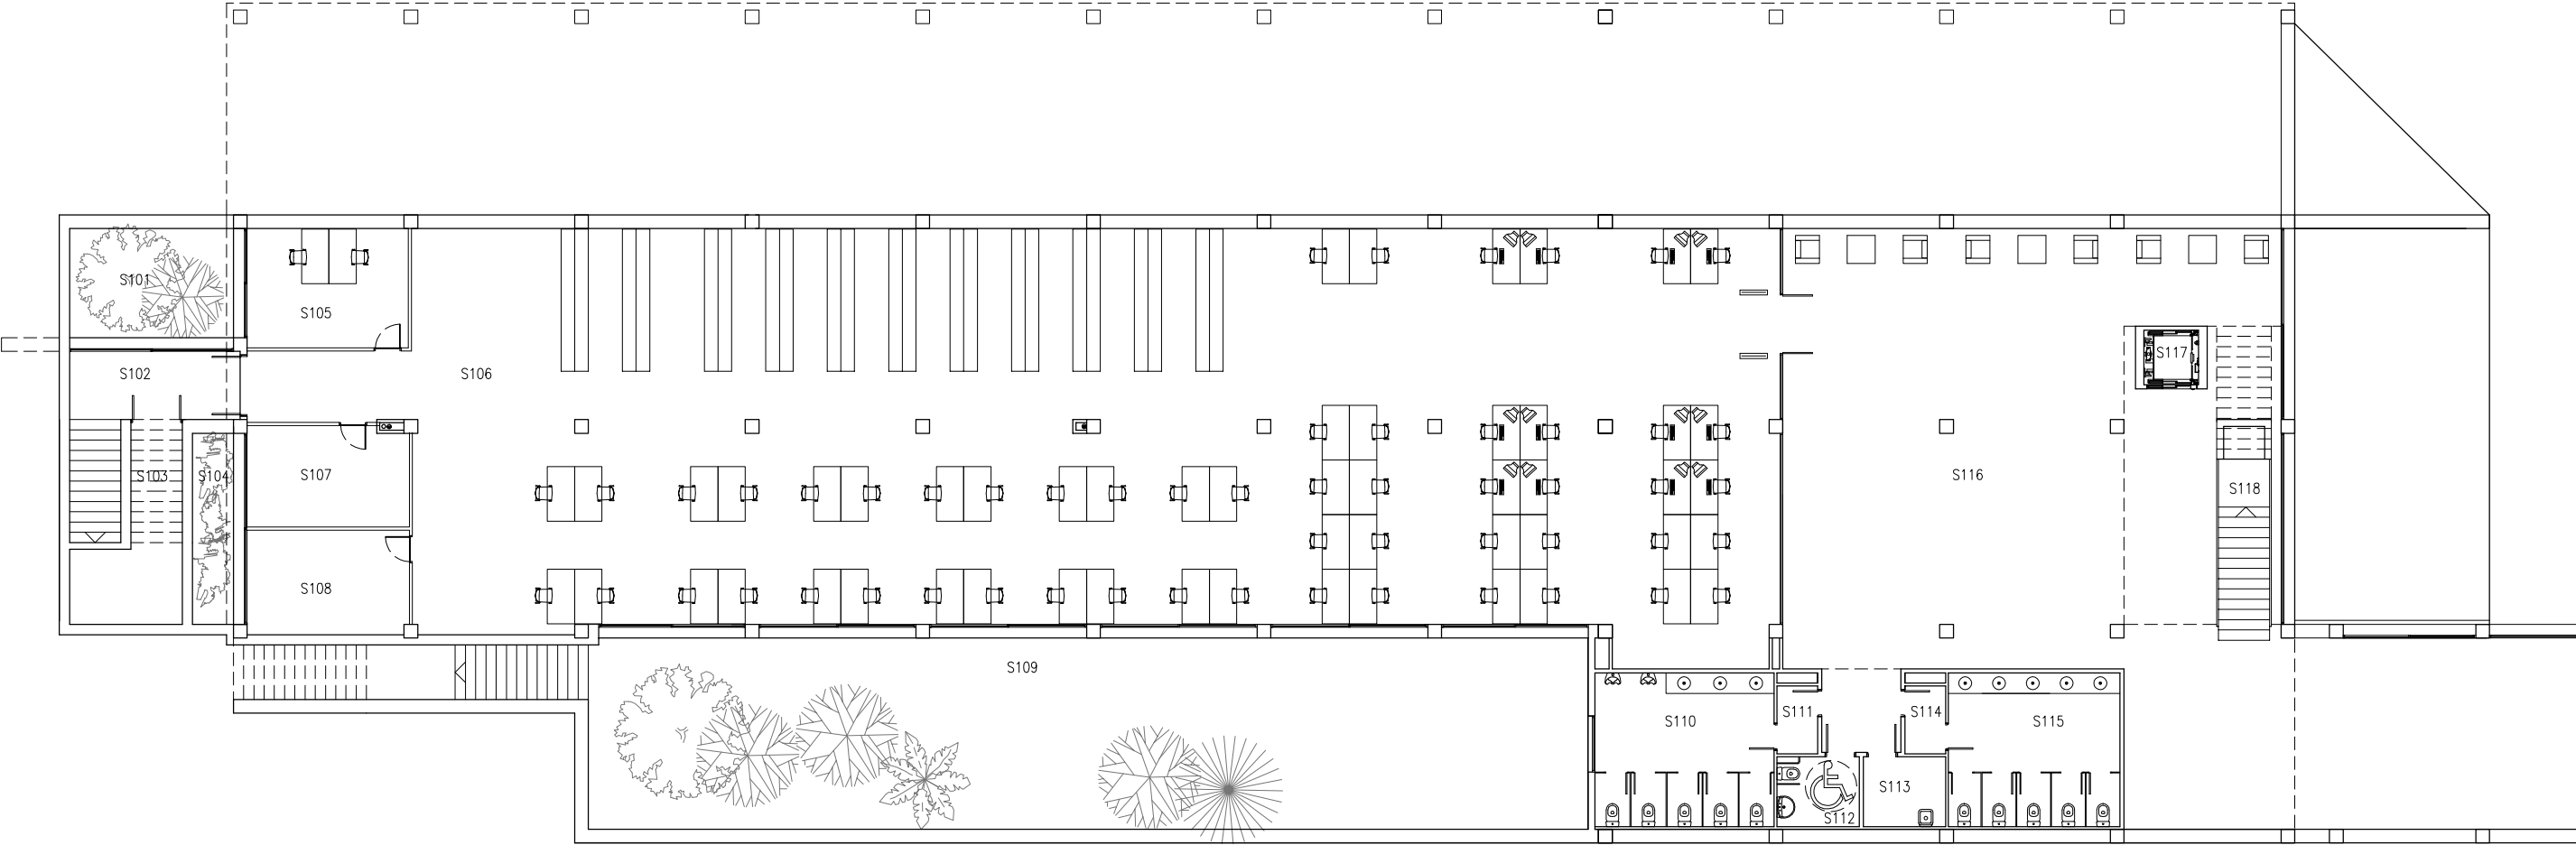

SC04 SERVICIOS GENERALES CC DE LA SALUD

PLANTA BAJA		SUPERFICIE UTIL
001	ESCALERAS	19,72 m²
002	DESPACHO BIBLIOTECARIO	14,52 m²
003	BIBLIOTECA	631,07 m²
004	RECEPCION	10,88 m²
005	ALMACEN	17,77 m²
006	VESTIBULO	233,9 m²
TOTAL SUPERFICIE UTIL PB		927,66 m²
ZONAS COMUNES PB (001+004+006)		264,3 m²
SUPERFICIE CONSTRUIDA PB		1134,18 m²

RESUMEN		
TOTAL SUPERFICIE UTIL		2993,67 m²
ZONAS COMUNES		904,12 m²
SUPERFICIE CONSTRUIDA		3083,59 m²

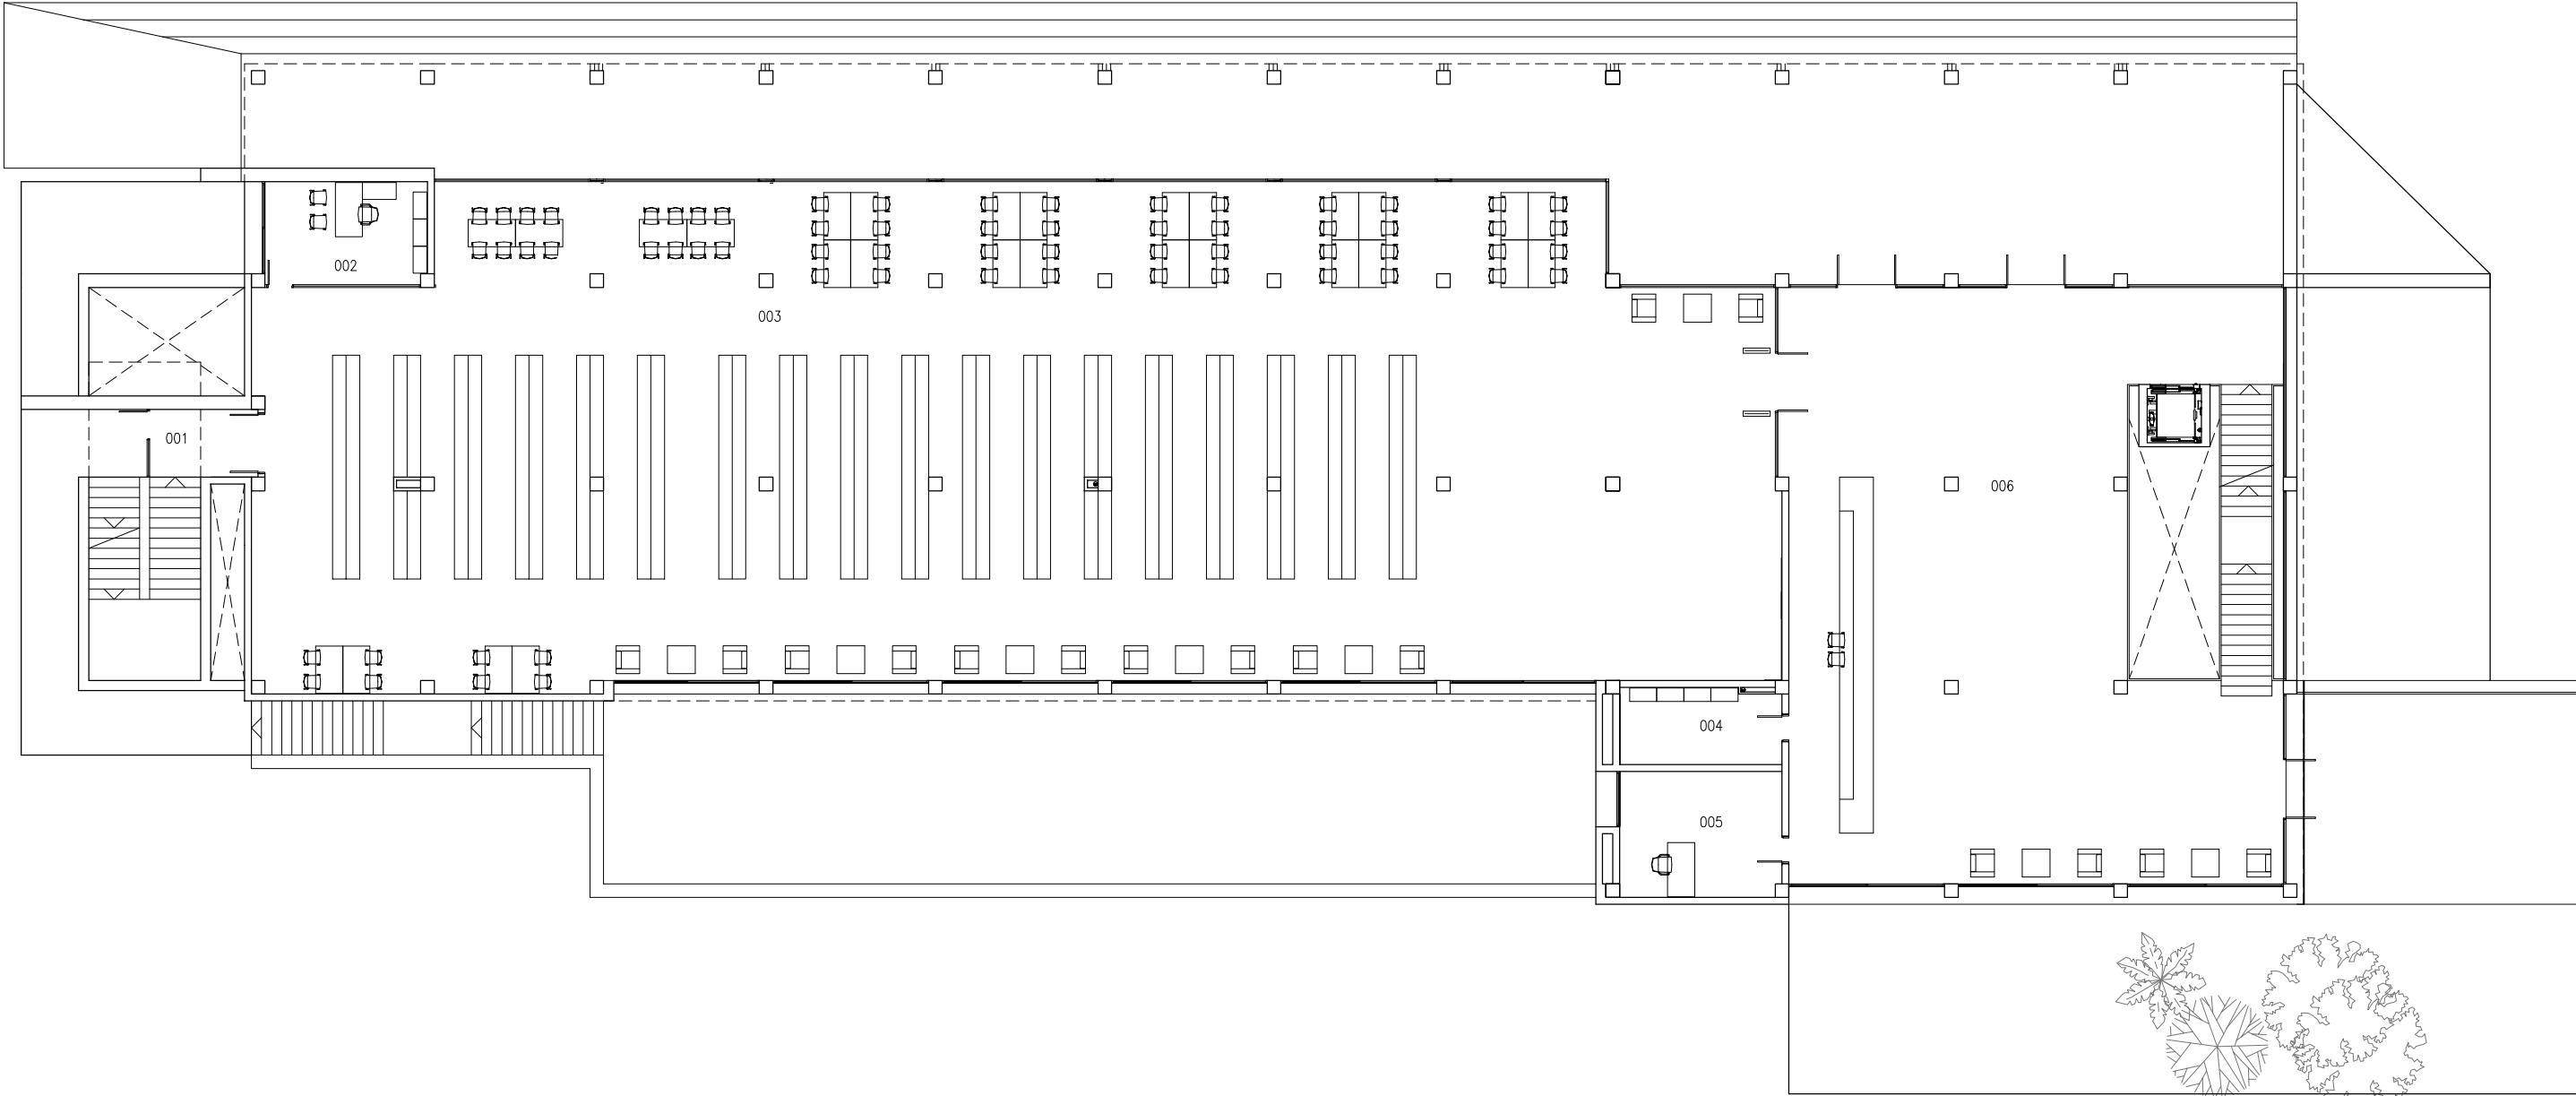

ULPGC
SERVICIO DE OBRAS E INSTALACIONES

SERVICIOS
GENERALES
CC DE LA SALUD

Campus Universitario de San Cristobal


Situación: Doctor Pasteur, s/n, Las Palmas de Gran Canaria

Arquitecto: Gestyarq S.L. Carlos Ardanaz, Juan Carlos Cabrera, Lisandro Hernández

Planta: Baja

Fecha de actualización: Abril 2013

Escala: 1:200

 

SC05
SGE

SC04 SERVICIOS GENERALES CC DE LA SALUD

PLANTA PRIMERA		SUPERFICIE UTIL			
101	SECRETARIA DE LA FACULTAD	21,65 m²	121	DEPTO. MORFOLOGIA	15,7 m²
102	VICEDECANO DE FISIOTERAPIA	20,7 m²	122	DIRECTOR 3	15,15 m²
103	VICEDECANO DE ENFERMERIA	20,7 m²	123	SECRETARIA 4	62,91 m²
104	VICEDECANO DE MEDICINA	20,7 m²	124	PAS O	112,33 m²
105	PAS APOYO DECANO	20,7 m²	125	ESPERA	16,55 m²
106	VICEDECANA DE ORD. ACADEM.	19,6 m²	126	ASEO	5,1 m²
107	DECANO	51,5 m²	127	GALERIA DECANATO	59,02 m²
108	ADMINISTRACION ATENCION AL PUBLICO	84,7 m²	128	SALA DE JUNTAS	41,45 m²
109	ARCHIVO	53,7 m²	129	DEP TO. ENFERMERIA	15,7 m²
110	GESTOR ECONOMICO	15,1 m²	130	DIRECTOR 4	15,15 m²
111	ADMINISTRADOR	16,45 m²	131	DEP TO. CIENCIAS CLINICAS	15,7 m²
112	GESTORA ACADEMICA	13,7 m²	132	DIRECTOR 5	15,15 m²
113	ESPERA	18,55 m²	133	SALA DE JUNTAS 5/6	62,85 m²
114	PASO	21,09 m²	134	DIRECTOR 6	15,8 m²
115	CUARTO DE LIMPIEZA	5,97 m²	135	DEP TO. CIENCIAS MEDICAS Y QUIRURGICAS	16,35 m²
116	VARIOS	16,05 m²	136	PAS O	2,9 m²
117	DIRECTOR 1	15,5 m²	137	ASEO FEMENINO	16,85 m²
118	SALA DE REUNIONES	31,23 m²	138	ASEO MASCULINO	16,85 m²
119	SEDE DEPARTAMENTAL	15,7 m²	139	ESCALERAS	35,09 m²
120	DIRECTOR 2	15,15 m²			
			TOTAL SUPERFICIE UTIL P1		1054,64 m²
			ZONAS COMUNES P1 (113+114+124+125+127+136+139)		223,16 m²
			SUPERFICIE CONSTRUIDA P1		1033,4 m²
RESUMEN					
			TOTAL SUPERFICIE UTIL		2993,67 m²
			ZONAS COMUNES		904,12 m²
			SUPERFICIE CONSTRUIDA		3083,59 m²

